



Rechter zijgevel (noord-oost)

Achtergevel (noord-west)



Linker zijgevel (zuid-west)

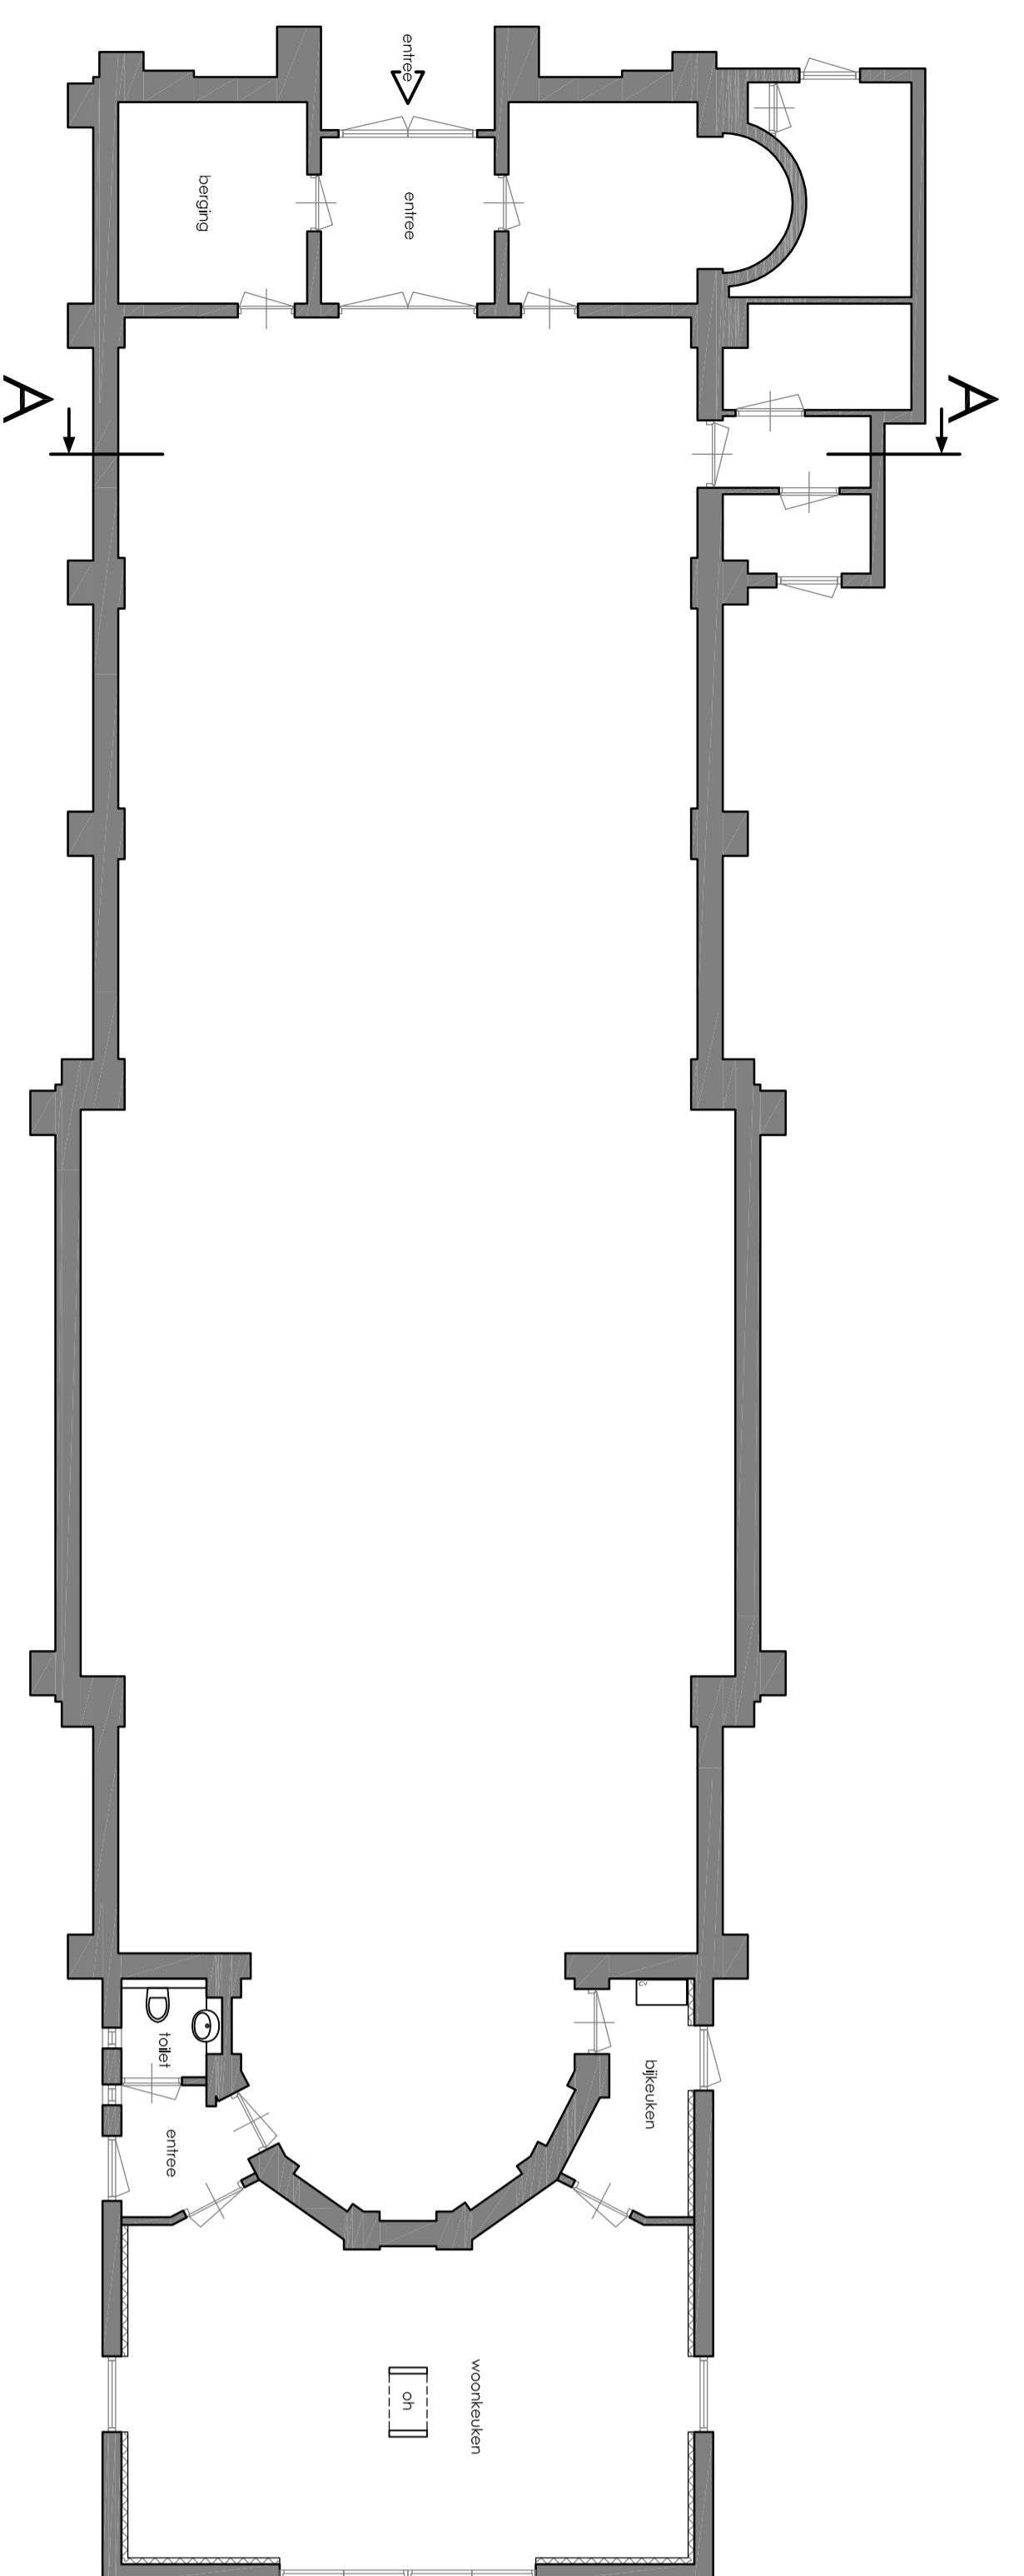

Begane grond

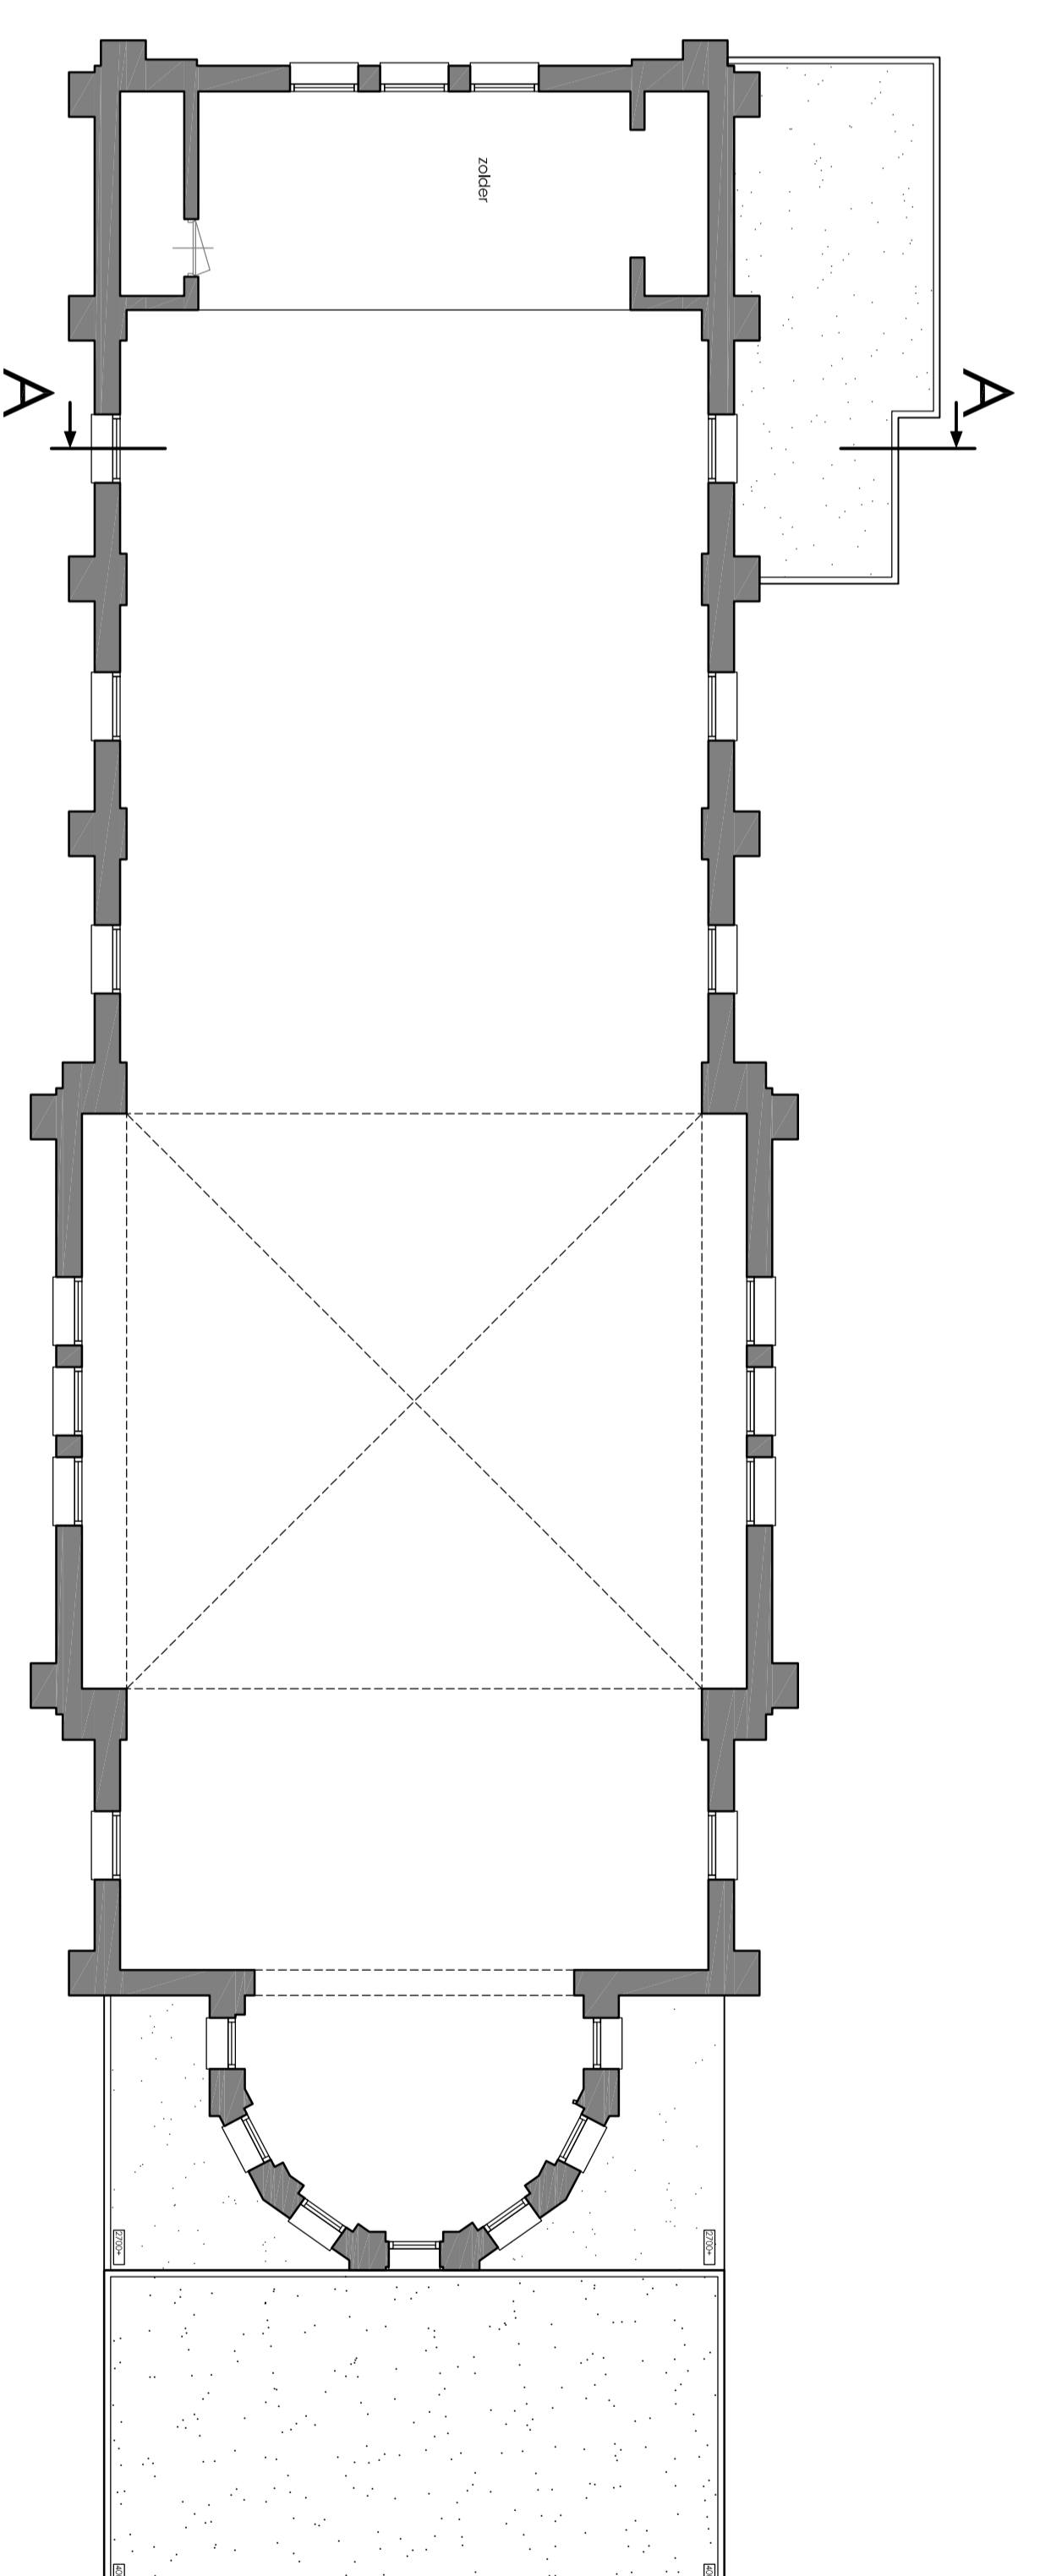

Verdieping

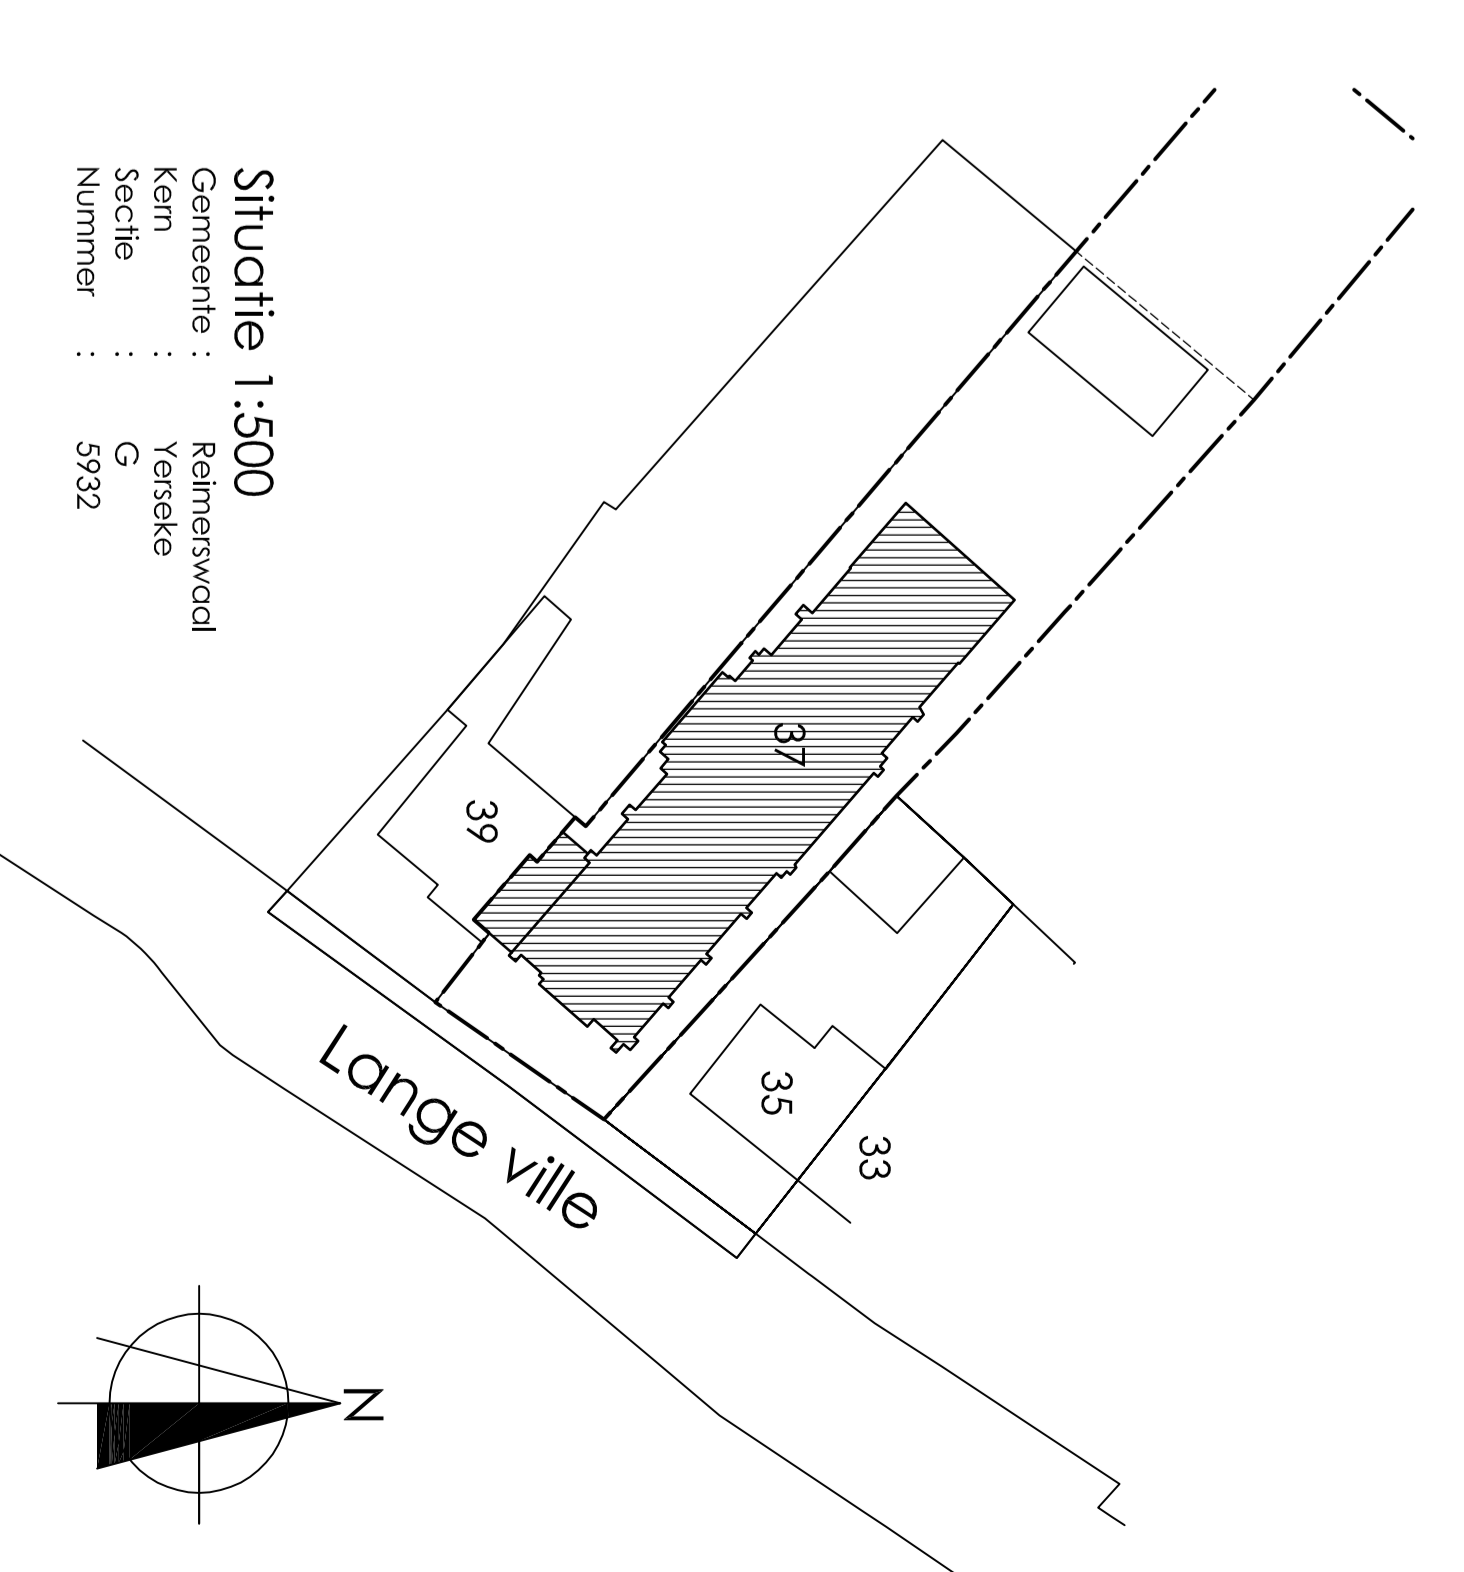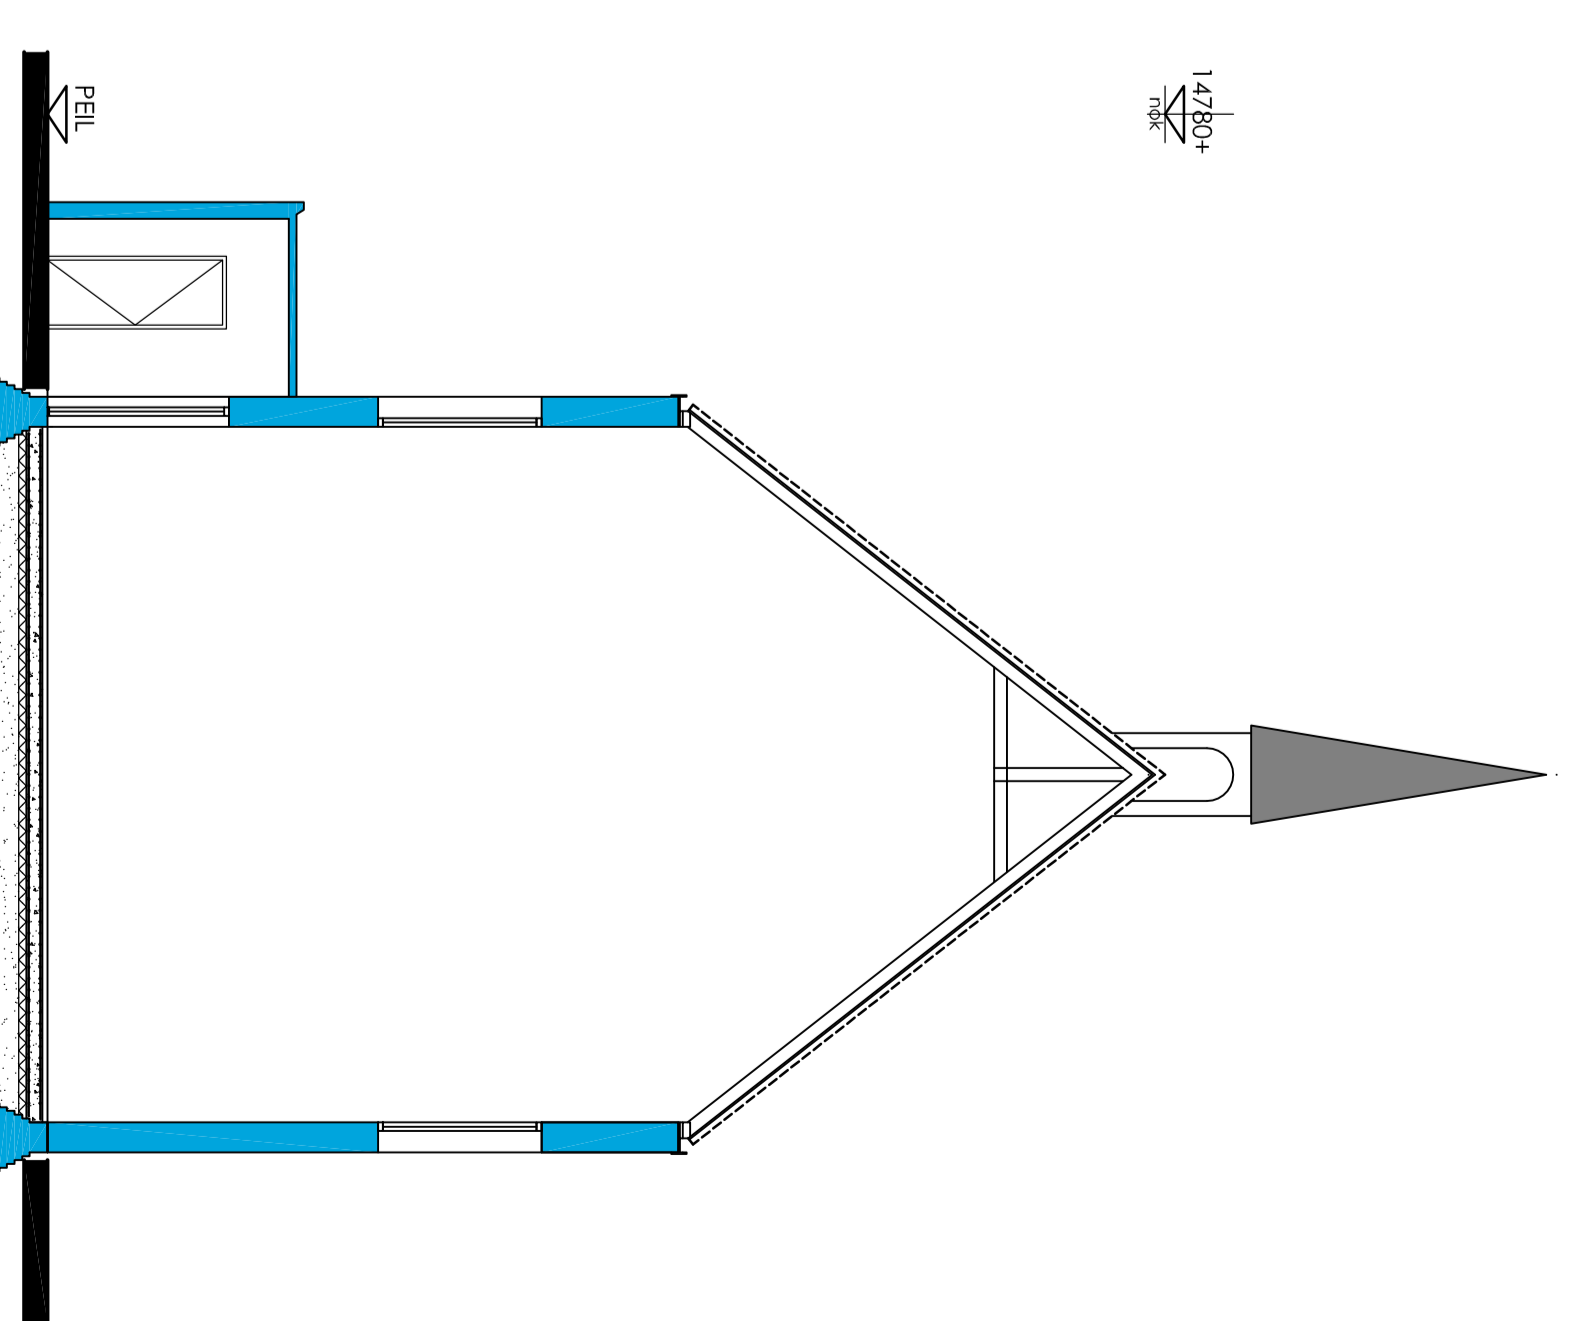

Situatie 1:500
 Omschrijving : **Bestaande situatie**
 Kern : **G**
 Sectie : **G**
 Nummer : **5932**

architecten en ingenieursburo
v.d. Berge & Ladda B.V.
 Oude Bovenkerkerstraat 1
 4411 AB Kapelle
 Tel: 0111 342857
 Fax: 0111 342857
 E-mail: info@bergeladda.nl
 www.bergeladda.nl

Opdrachtgever:		Dir. Jorffino/ mev. M. Keune, Langeviele 37, 4401 GJ, Versake	
Onderwerp:		Verduw St. Anno kerk, Langeviele 37, 4401 GJ, Versake	
Omschrijving:		BESTAANDE TOESTAND , plattegronden, gevels en doorsnede	
Datum:	17/09/08	Maak no.:	2003097
Schaal:	1:1000/500	Best no.:	07-116
Get.			00