


Begane grond (peil)

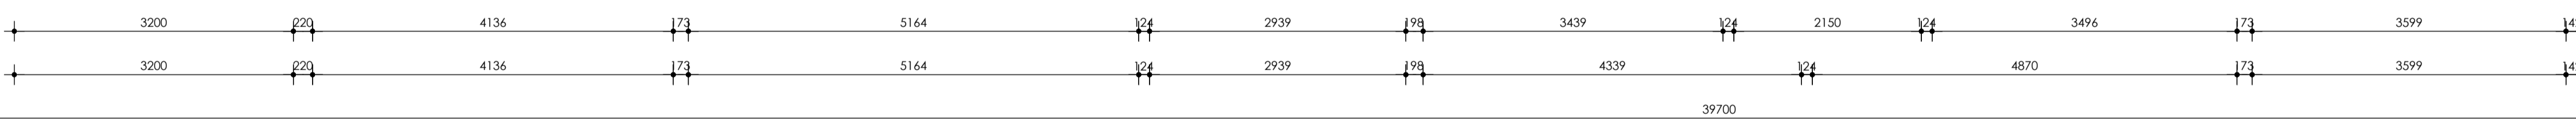

RENVOOI

In vluchwegen noodverlichting min. 1 lux/m2 op vloer.
 NV dient te voldoen aan NEN 1010, 6088 en NEN-EN 1838
 Gehele gebouw voorzien van een gecertificeerde, volledige brandmeldinstallatie conform NEN2535 met doormelding
 Ontruimingsinstallatie conform NEN2575-2004 toepassen
 installateur dient projecteringstekeningen te overleggen
 Alle brandtechnische onderdelen certificeren
 Alle installatiedoelvoeren door compartimenten brandwerend afsluiten volgens de publicatie "Brandveiligingsinstallaties van het NVBR"

- Hoofdconstructie 60 min wdabo
- HSB wanden
 - Bestaande wanden
 - deur wdabo 60min, en zelfsluitend gehele constructie 60 min. wdabo paniekbeslag
 - p.b.
 - schuimblusser
 - noodverlichting volgens berekeningen installateur (nood) uitgang
 - brandslanghaspel 30 m1, uitgangspunt bereik is 35 m1, alle scheidingswanden zijn ingetekend.
 - rookmelder
 - slow-whoop
 - handmelder

LOGIESFUNCTIE	1e VERDIEPING	2e VERDIEPING	3e VERDIEPING	WOONFUNCTIE	BUJENKOMFUNCTIE
BEGANE GROND	1e VERDIEPING	2e VERDIEPING	3e VERDIEPING	BEGANE GROND	1e VERDIEPING
0.1 verkeersruimte	1.2 ontbijtzaal	2.1 verkeersruimte	3.1 overige ruimte	0.12 verbijfruimte	1.1 verkeersruimte
0.2 berging	1.3 berging	2.2 verkeersruimte	3.2 overige ruimte	0.13 badkamer 1	1.5 expositieruimte
0.3 verkeersruimte	1.4 buffet	2.3 verbijfruimte		0.14 verbijfruimte	1.6 galerij
0.4 vooraad	1.7 verkeersruimte	2.4 badruimte		0.15 verbijfruimte	
0.5 fietsenberging	1.8 verbijfruimte	2.5 verbijfruimte		0.16 bijkeuken	
0.6 miwa toilet	1.9 badruimte	2.6 badruimte		0.17 patio	
0.7 verkeersruimte	1.10 verbijfruimte			0.18 verbijfruimte	
0.8 toilet	1.11 badruimte			0.19 verkeersruimte	
0.9 verbijfruimte				0.20 toilet	
0.10 badkamer 2				0.21 verbijfruimte	
0.11 binnenkast				0.22 badkamer 2	
0.24 badkamer 1				0.23 verbijfruimte	
0.25 wassen				0.27 verkeersruimte	
0.26 verbijfruimte					
0.28 verkeersruimte					
0.29 meterkast					

project SintAnna B&B PetitHotel
 omschrijving Verbouw SintAnna B&B PetitHotel Langeville 37, 4401 GL Yerseke
 opdrachtgever Dhr. Jorritsma & Mevr. Keune
 projectnummer 16093
 formaat/schaal A1 | 1:50
 datum 13-01-2017 revisie
 tekening nr. 01G fase brandveiligheid
 onderwerp Plattegrond Beganegrond GEWIJZIG